
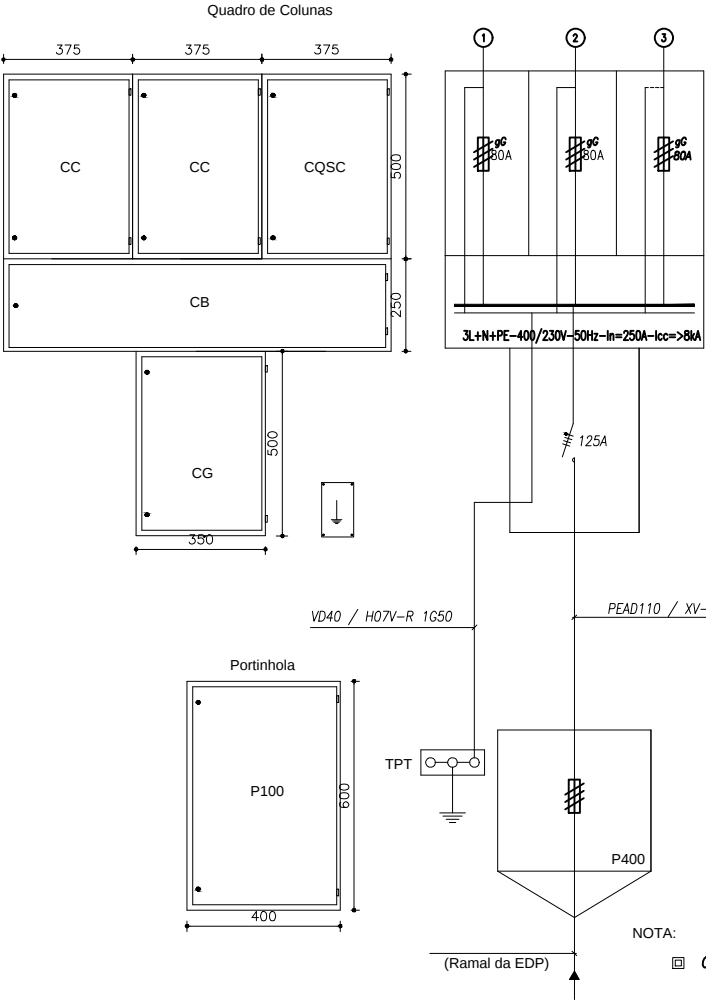
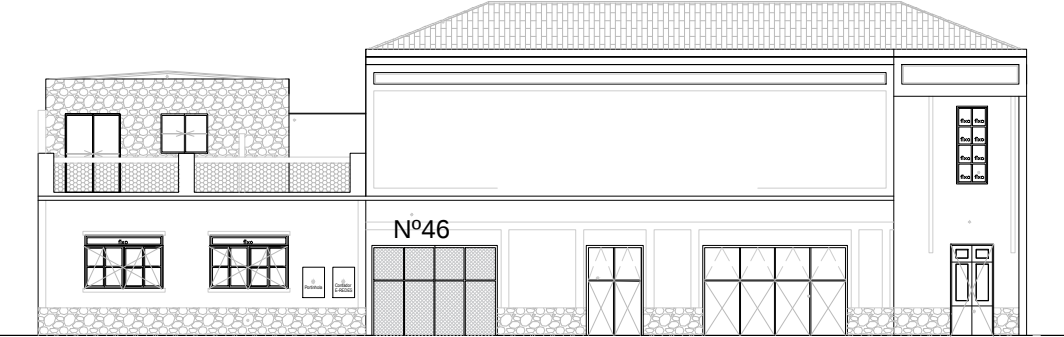


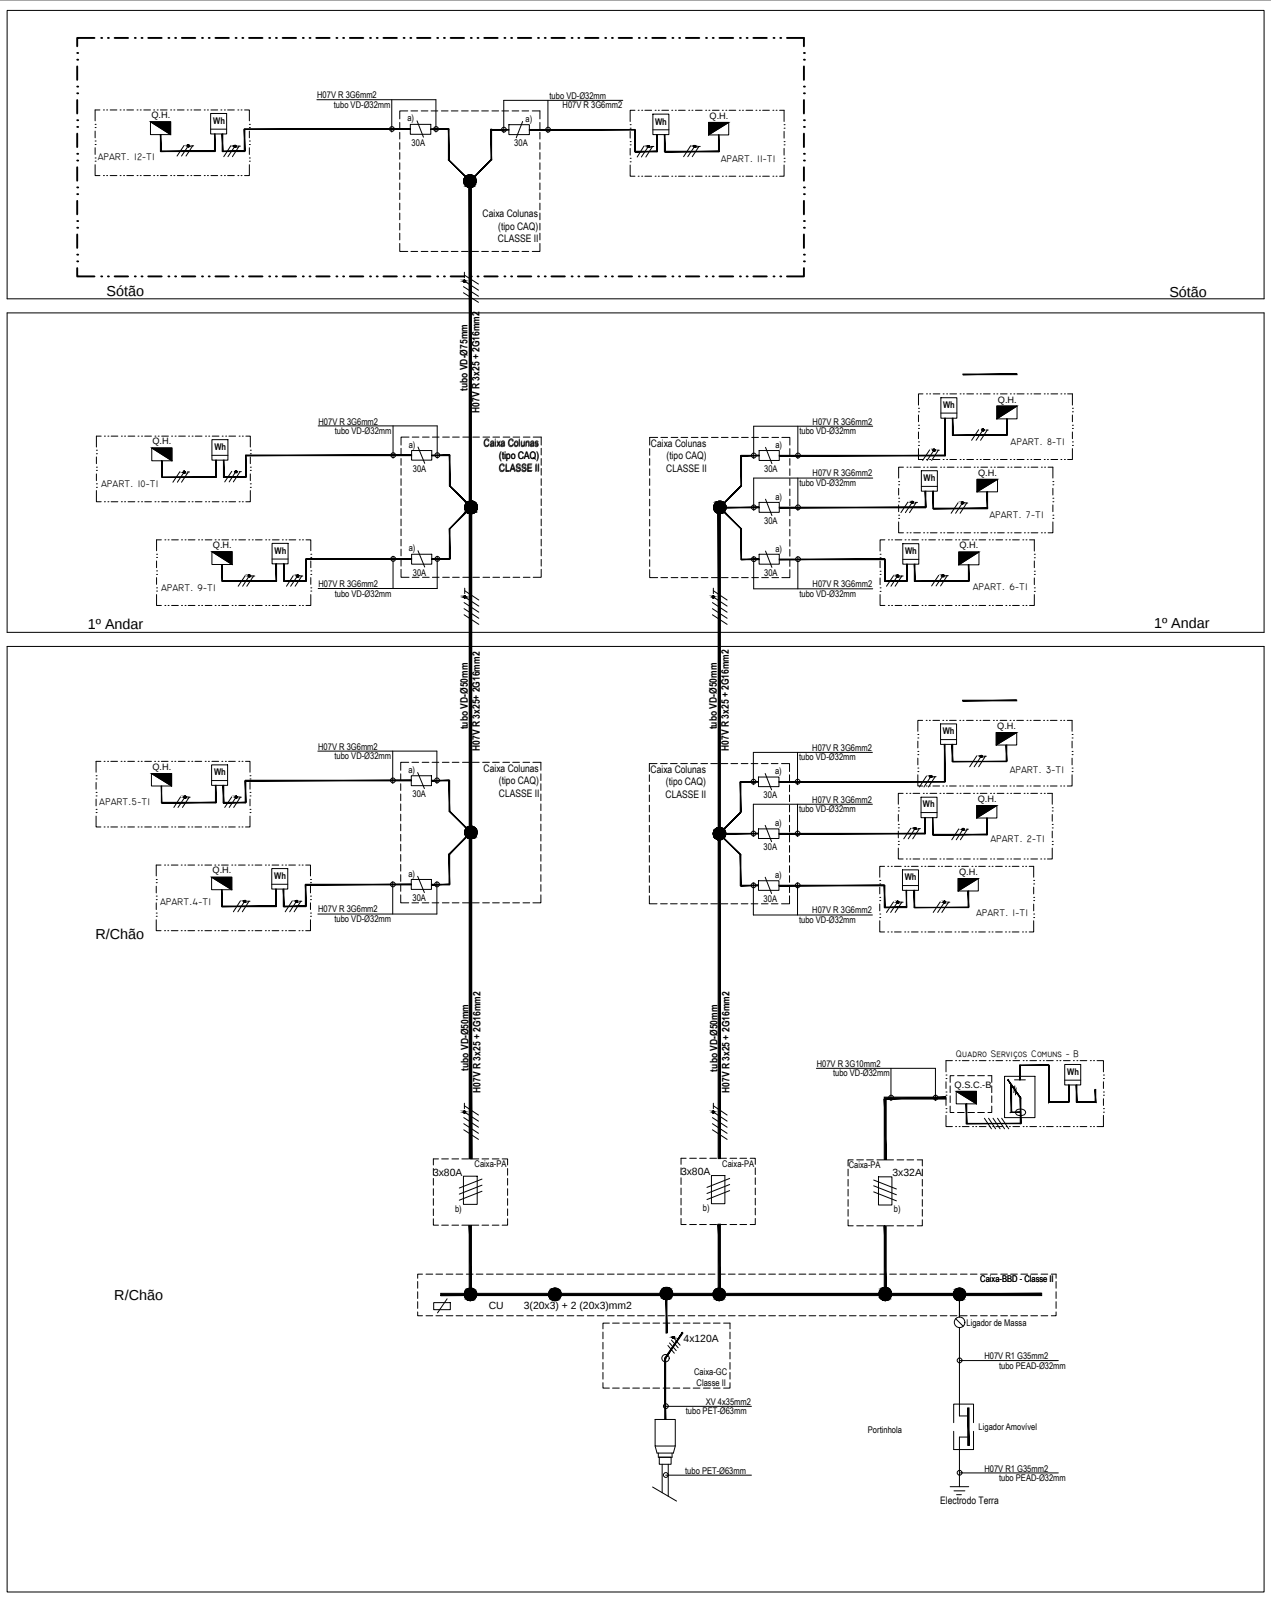

- Legenda:
- P400 - Portinhola 250A
 - CG - Corte Geral
 - CB - Caixa de barramento
 - CC - Caixa de Colunas
 - CQSC - Caixa do QSC
 - TPT - Terminal Principal Terras
- Simbologia:
- ① Coluna VD90 / FX21 5G70
 - ② Quadro de Serviços Comuns VD50 / FX21 3x25+2G16
- NOTA: O Quadro Elétrico será de classe II de isolamento ou equivalente

Nome do Projeto: **Instalações Elétricas do Edifício**
Coluna Montante

Localização:
Rua Aldeia Velha 48 Montjo/Setubal
CPE PT0 002 000 001 481 565 GT NIP 00039491
NIF 508 192 838

Projetista:
Egberto Leonel G. da Silva

Proprietário da Obra:
DOITBETTER CONSULTING LDA

Escala:

Verificação:

Aprovação:

Revisão:

Carimbo:



Data:
16/04/2026

Processo:

Nª folha:

01