


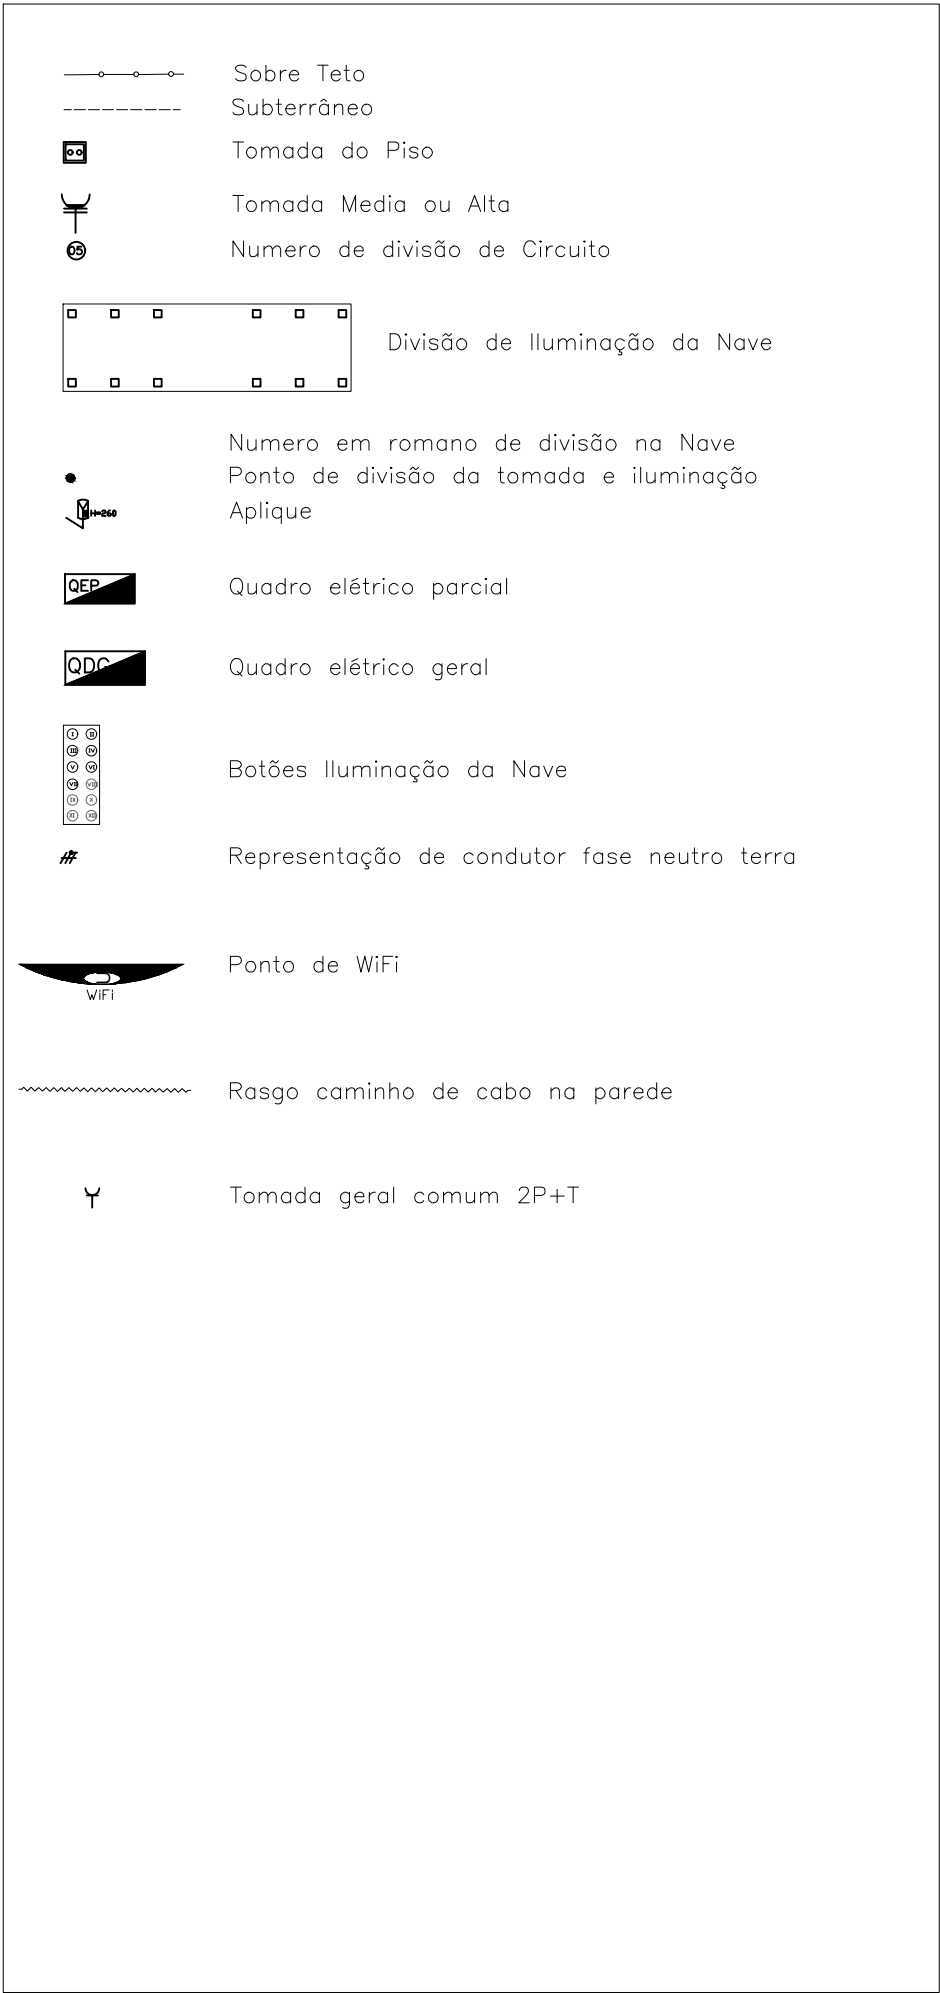

Sobre Teto

Subterrâneo

Tomada do Piso

Tomada Media ou Alta

Numero de divisão de Circuito

Divisão de Iluminação da Nave

Numero em romano de divisão na Nave

Ponto de divisão da tomada e iluminação

Aplique

Quadro elétrico parcial

Quadro elétrico geral

Botões Iluminação da Nave

Representação de condutor fase neutro terra

Ponto de WiFi

Rasgo caminho de cabo na parede

Tomada geral comum 2P+T

